


# GESTALTUNGSPLAN

GOLFPLATZ

GOLFPLATZ



M 1 : 500

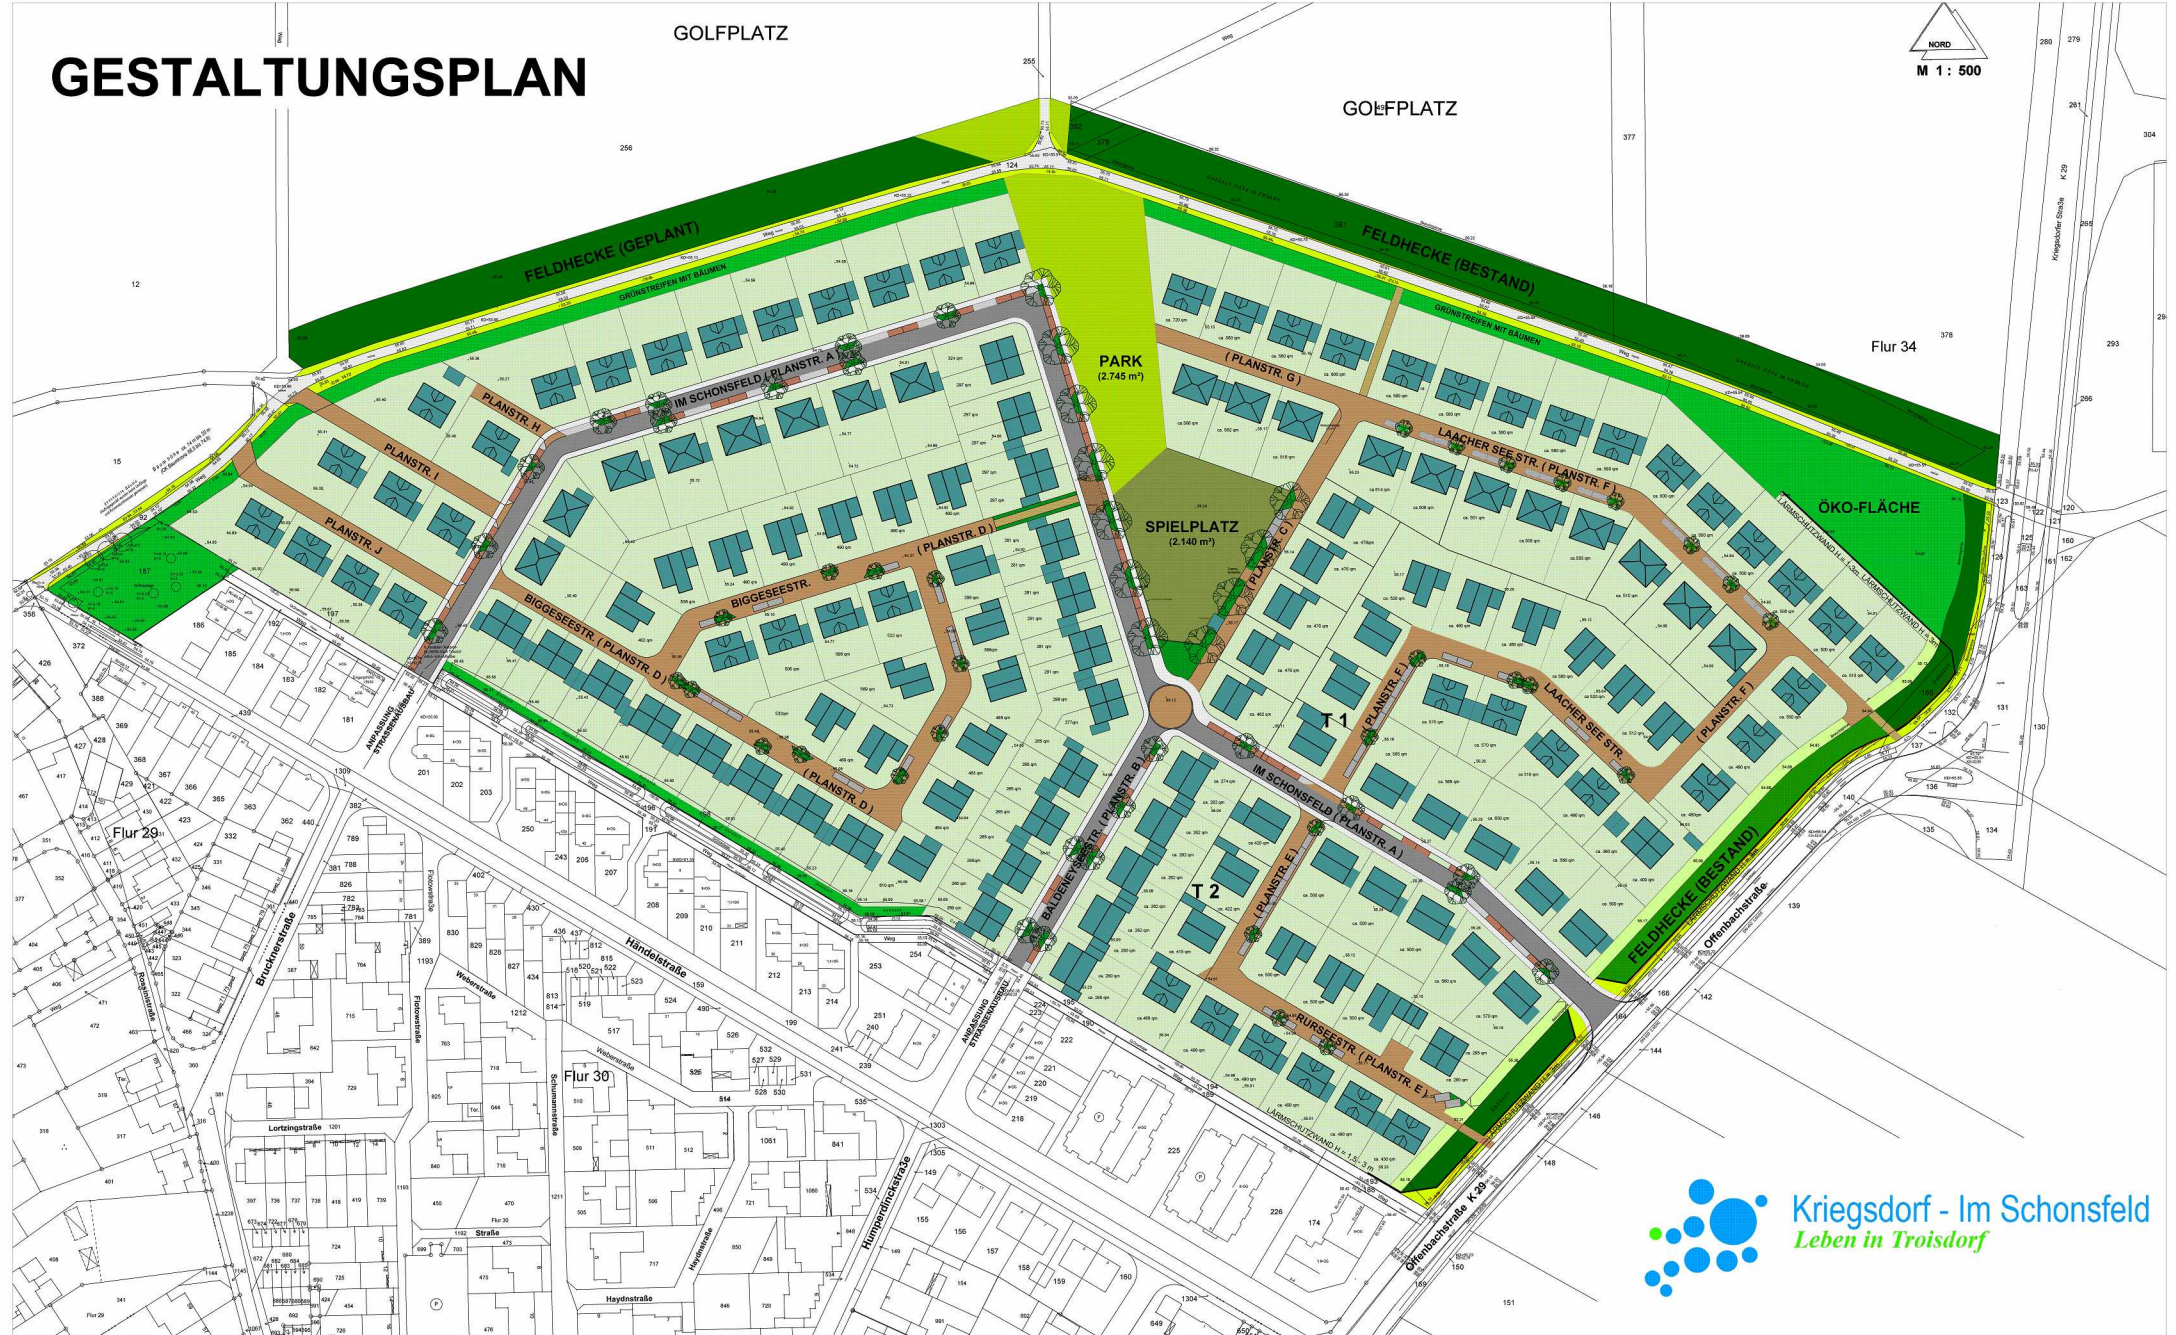

Flur 34

Flur 29

Flur 30

